
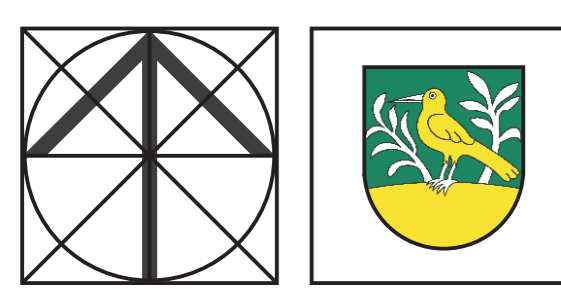


ÚPN O DIVINA

STAV	NÁVRH	VÝHLAD	
			HRANICA RIEŠENÉHO ÚZEMIA
			HRANICA OKRESU
			HRANICA KATASTRÁLNEHO ÚZEMIA
			HRANICA ZASTAVANÉHO ÚZEMIA K 1.1.1990
			HRANICA SKUTOČNE ZASTAVANÉHO ÚZEMIA
			HRANICA OCHRANNÝCH PÁSIEM
			ZASTAVANÉ PLOCHY
			CINTORÍN
			LESY
			VODNÉ TOKY
			CESTA III. TRIEDY B3 C7,5/70, MZ 8,0/50
			OBSLUŽNÉ CESTY C3 MO 6,5/30
			ÚČELOVÉ CESTY C3 MOK 4,0/30 S VÝHYBNAMI
			PARKOVISKO
			AUTOBUSOVÉ ZASTÁVKY
			IZOCHRÓNA AUTOBUS. ZASTÁVOK 5 MINÚT
			CHODNÍK
			ZNAČKOVANÉ TURISTICKÉ CHODNÍKY
			CYKLOTRASY
			OCHRANNÉ PÁSMO LETISKA

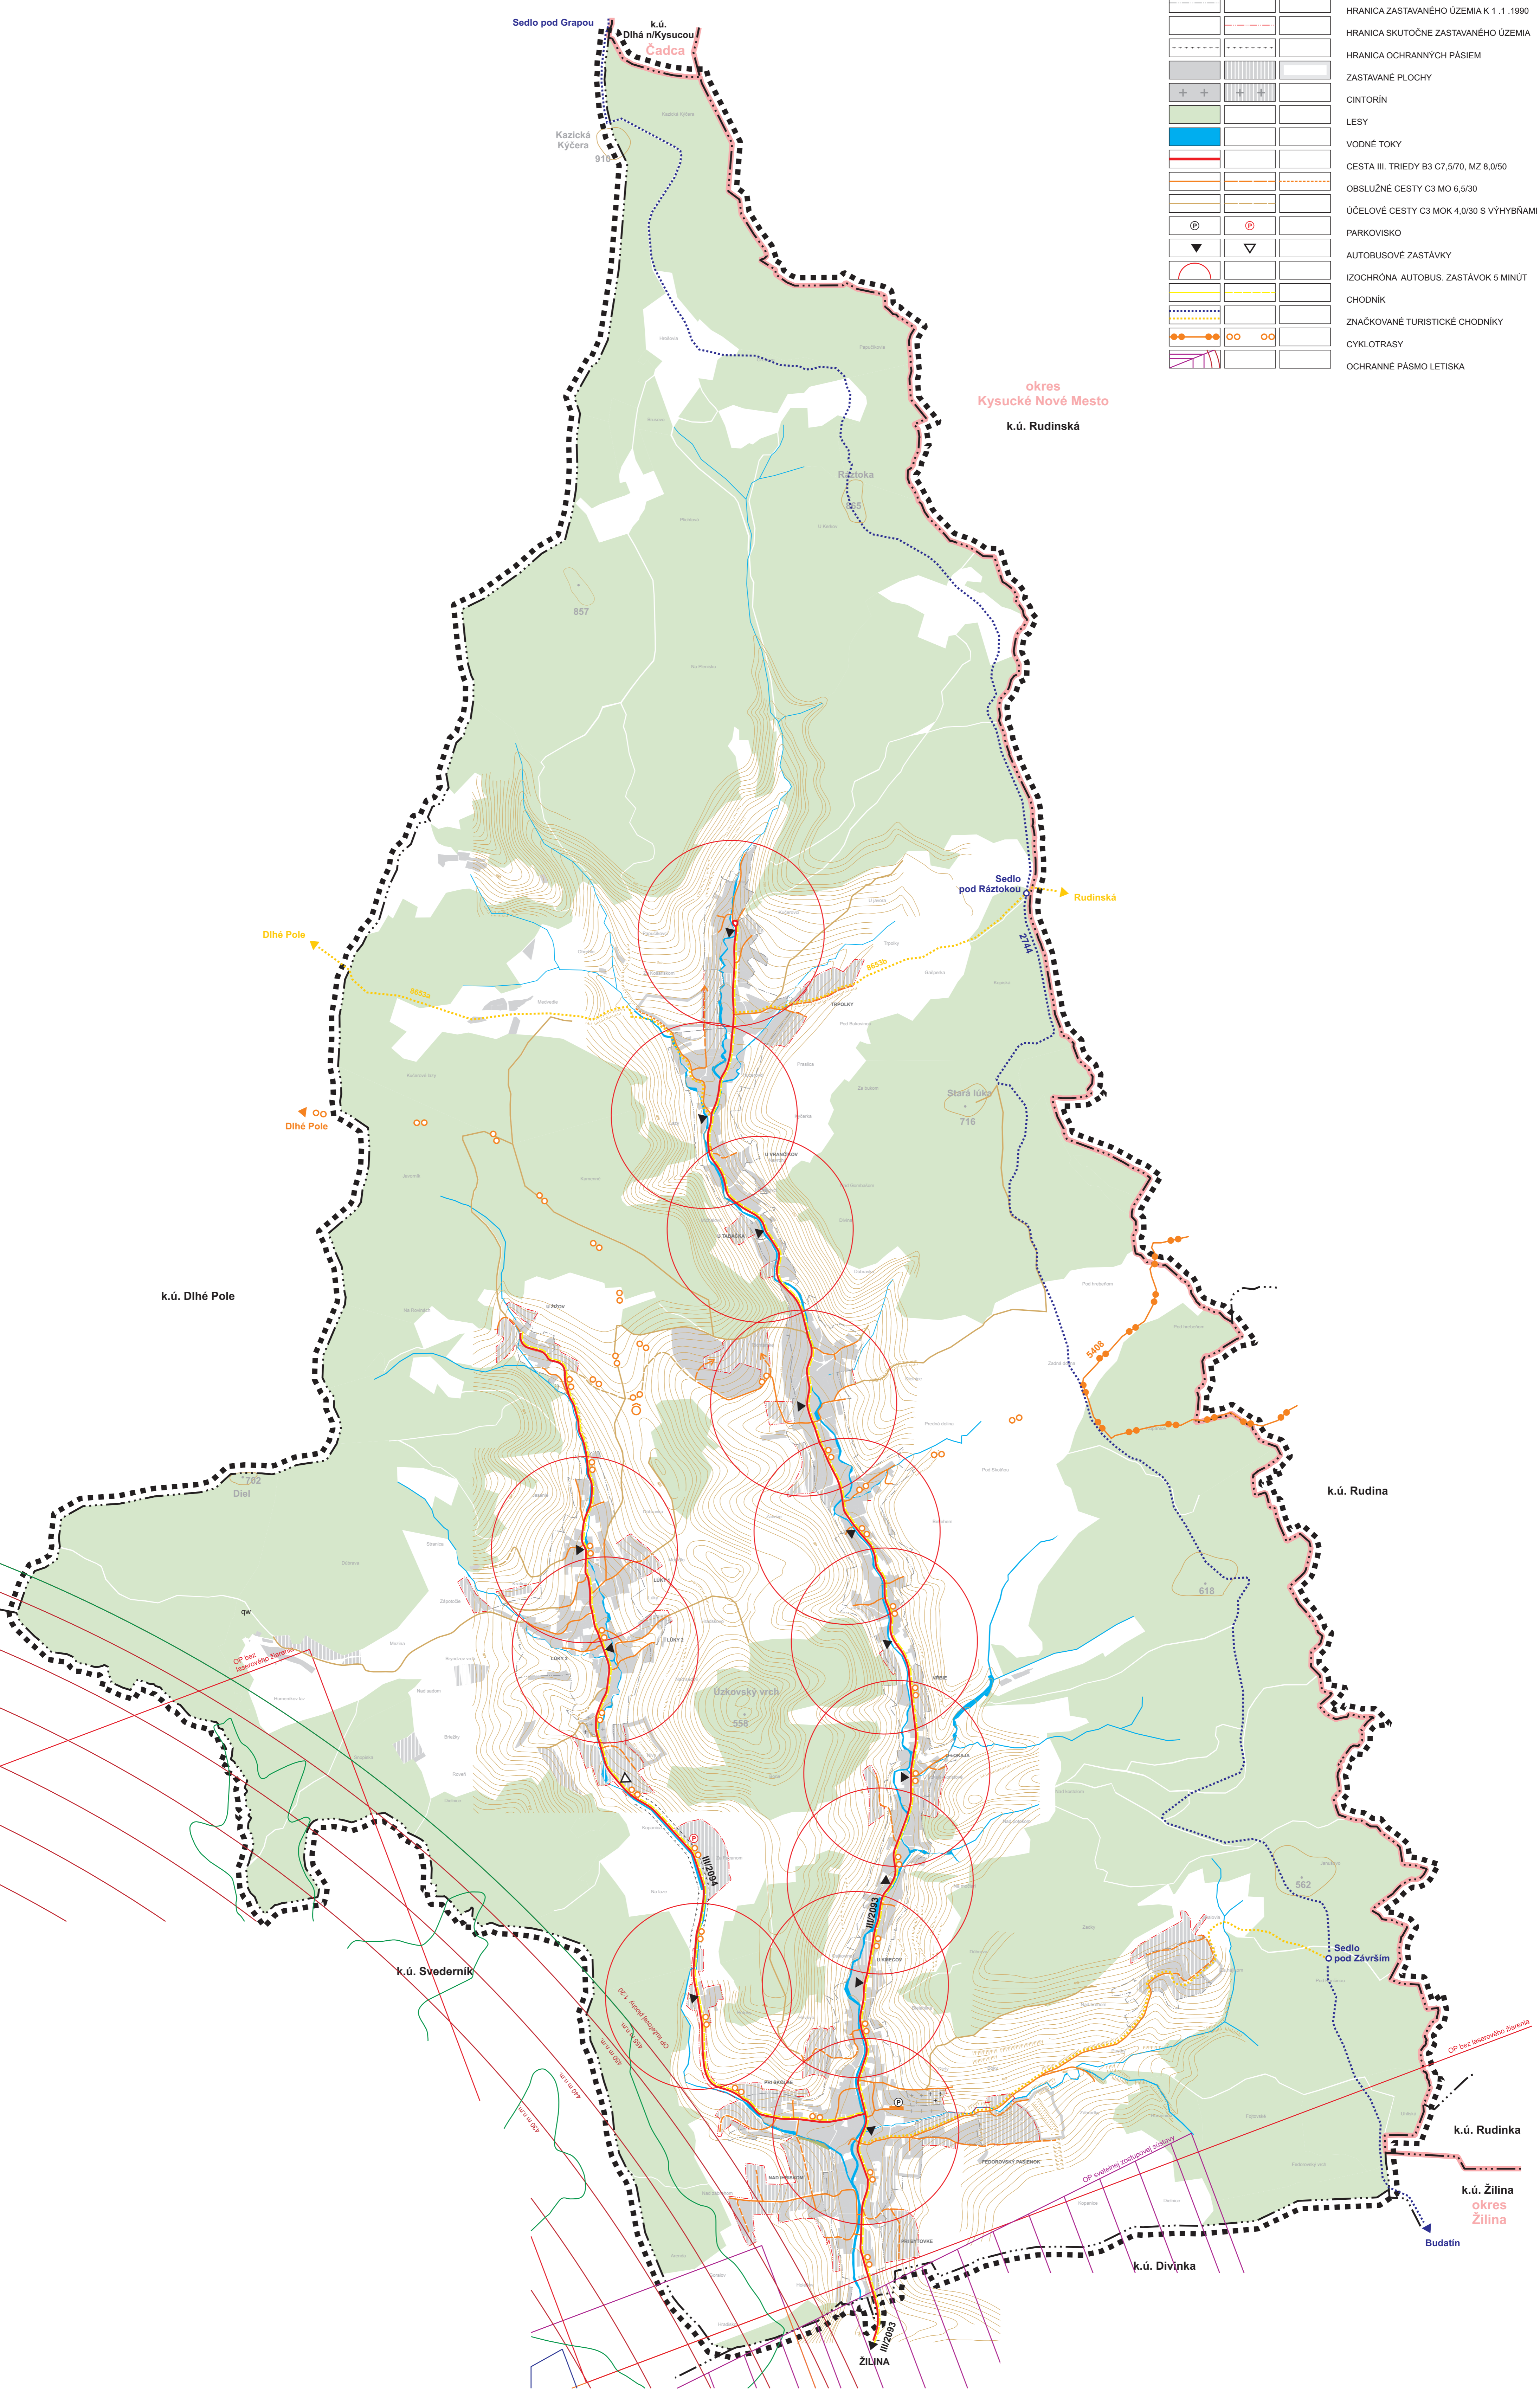

SPRACOVATEL: Ing. arch. Peter Krajč, autorizovaný architekt SKA	Dátum: 01/2022
OBSTARÁVATEL: Obec Divina v zastúpení OSO na obstarávanie ÚPP a ÚPD: Ing. arch. Ján Burian	Mierka: 1:10 000
ÚZEMNÝ PLÁN OBCE DIVINA - NÁVRH	
VÝKRES RIEŠENIA VEREJNÉHO DOPRAVNÉHO VYBAVENIA	
HLAVNÝ RIEŠITEĽ: Ing. arch. Peter Krajč	DOPRAVA: Ing. Roman Tiso
3	
Číslo výkresu	